

**INVENTAR PUNCTE DE CONTUR  
- TEREN CE A GENERAT DOC. P.U.Z.**



PCT.	X	Y
1	310676.41	407851.84
2	310759.47	407907.53
24	310720.09	407962.18
20	310643.73	407904.47

Suprafata totala teren  
ce a generat doc. P.U.Z. - 6.319,00 m<sup>2</sup>

**PROPRIETATE ASUPRA TERENURILOR SI CIRCULATIA  
TERENURILOR - SITUATIE EXISTENTA -**

sc. 1:1000

PLAN URBANISTIC ZONAL PENTRU MODIFICARE INDICI URBANISTICI, A REGIMULUI MAXIM DE INALTIME SI A CIRCULATIILOR  
IN ZONA, IN VEDEREA CONSTRUIRII UNUI ANSAMBLU DE LOCUINTE COLECTIVE CU REGIM DE INALTIME P+3E  
T 7, P 6, Str. Pinului, Nr. 8, Sat Preajba, Com. Malu Mare, Jud. Dolj

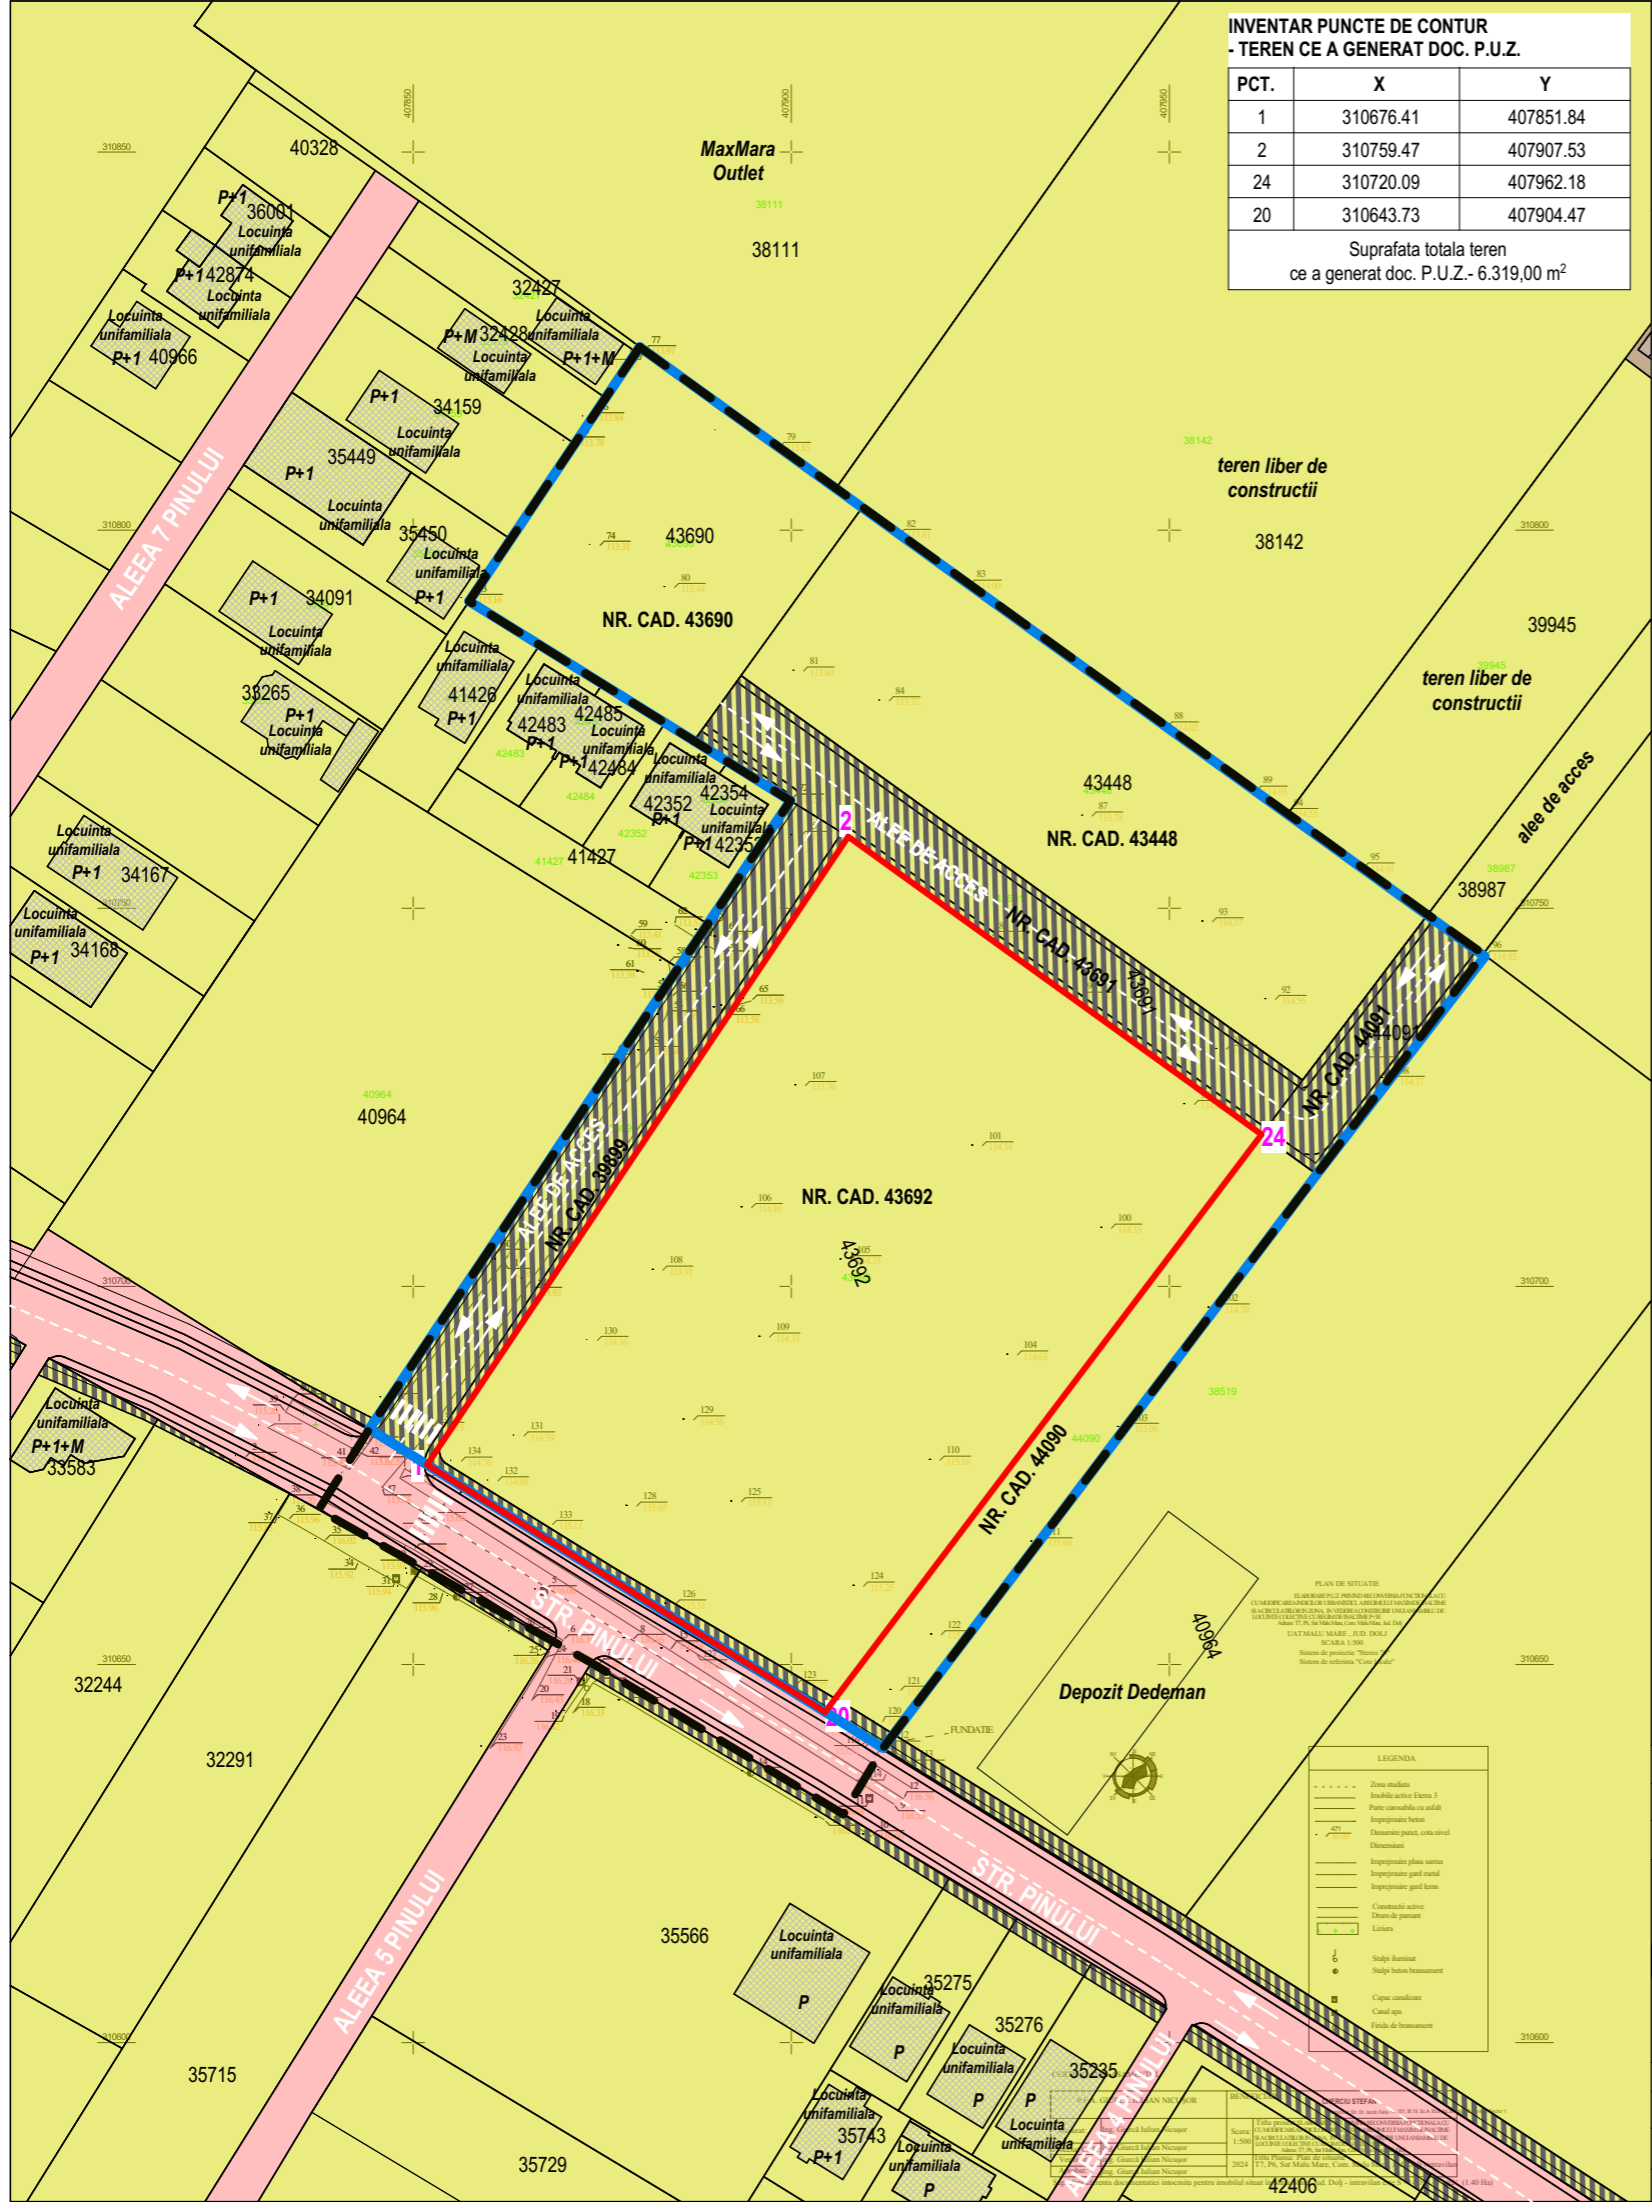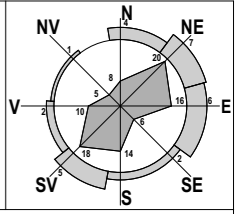

- LEGENDA**
- LIMITE**
- LIMITA ZONA STUDIATA PRIN P.U.Z. - S = 14.058,47 m<sup>2</sup> (1.40 ha)
  - LIMITA ZONA PROPU SA FI REGLEMENTATA PRIN P.U.Z.. - S = 12.809,39 m<sup>2</sup> (1.28 ha)
  - LIMITA TEREN CE A GENERAT DOCUMENTATIA P.U.Z. - proprietar CHERCIU STEFAN - NR. CAD. 43692 - S<sub>TEREN</sub> = 6.319,00 m<sup>2</sup>
- FOND CONSTRUIT**
- CONSTRUCTII EXISTENTE IN VECINATATEA ZONEI STUDIATE
- DOMENIUL PUBLIC**
- TERENURI DIN DOMENIUL PUBLIC U.A.T. MALU MARE
- PROPRIETATE PRIVATA**
- TERENURI PROPRIETATE PRIVATA A PERSOANELOR FIZICE SAU JURIDICE
- CIRCULATIA TERENURILOR**
- TERENURI CE SE INTENTIONEAZA A FI TRECUTE IN DOMENIUL PUBLIC - S = 2.134,32 m<sup>2</sup> - 326.71 ml

VERIFICATOR/ EXPERT	NUME:	SEMNATURA:	CERINTA:	REFERAT / EXPERTIZA NR. DATA:
	PROIECTANT GENERAL:			BENEFICIAR
	S.C. TOSHI AM STUDIO S.R.L. Mun. Craiova, Jud. Dolj C.U.I. 43702998 J16/390/2021 Telefon: 0769.414.589 ; 0784.031.348			CHERCIU STEFAN Domiciliul: Str. Dr. Iacob Felix, Nr. 101, Bl.19, Sc.A, Et.8, Ap.36, Mun. Bucuresti, Sector 1
ARHITECTURA:	NUME:	SEMNATURA:	Scara:	TITLU PROIECT
SEF PROIECT:	MASTER URB. CONSTANTIN ANA-MARIA		1:1000	ELABORARE PLAN URBANISTIC ZONAL PENTRU MODIFICAREA INDICILOR URBANISTICI, A REGIMULUI MAXIM DE INALTIME SI A CIRCULATIILOR IN ZONA, IN VEDEREA CONSTRUIRII UNUI ANSAMBLU DE LOCUINTE COLECTIVE CU REGIM DE INALTIME P+3E
PROIECTAT:	MASTER URB. CONSTANTIN ANA-MARIA		2024	TITLU PLANSA PROPRIETATE ASUPRA TERENURILOR SI CIRCULATIA TERENURILOR - SITUATIE EXISTENTA -
DESENAT:	MASTER URB. CONSTANTIN ANA-MARIA			Proiect nr. 25/2024 Faza: P.U.Z. Plansa nr. U.07